Legenda

0 100 200 300 400 m

- sieć ciepłownicza wysokoparametrowa kanałowa
- sieć ciepłownicza preizolowana
- sieć ciepłownicza napowietrzna
- sieć ciepłownicza wysokoparametrowa w budynkach
- węzeł cieplny jednofunkcyjny wymiennikowy
- węzeł cieplny jednofunkcyjny hydroelewatorowy
- węzeł cieplny dwufunkcyjny wymiennikowy
- rozdzielacz niskoparametrowy
- kotłownia lokalna własność MZEC
- kotłownia lokalna (obca) eksploatowana przez MZEC
- budynki zasilane w ciepło przez MZEC
- inne obiekty
- K-3 komora ciepłownicza
- Dn 125 średnica rurociągu
- węzeł cieplny - własność MZEC
- węzeł cieplny obcy - obsługiwany przez MZEC
- sieć nieaktywna lub niskoparametrowa

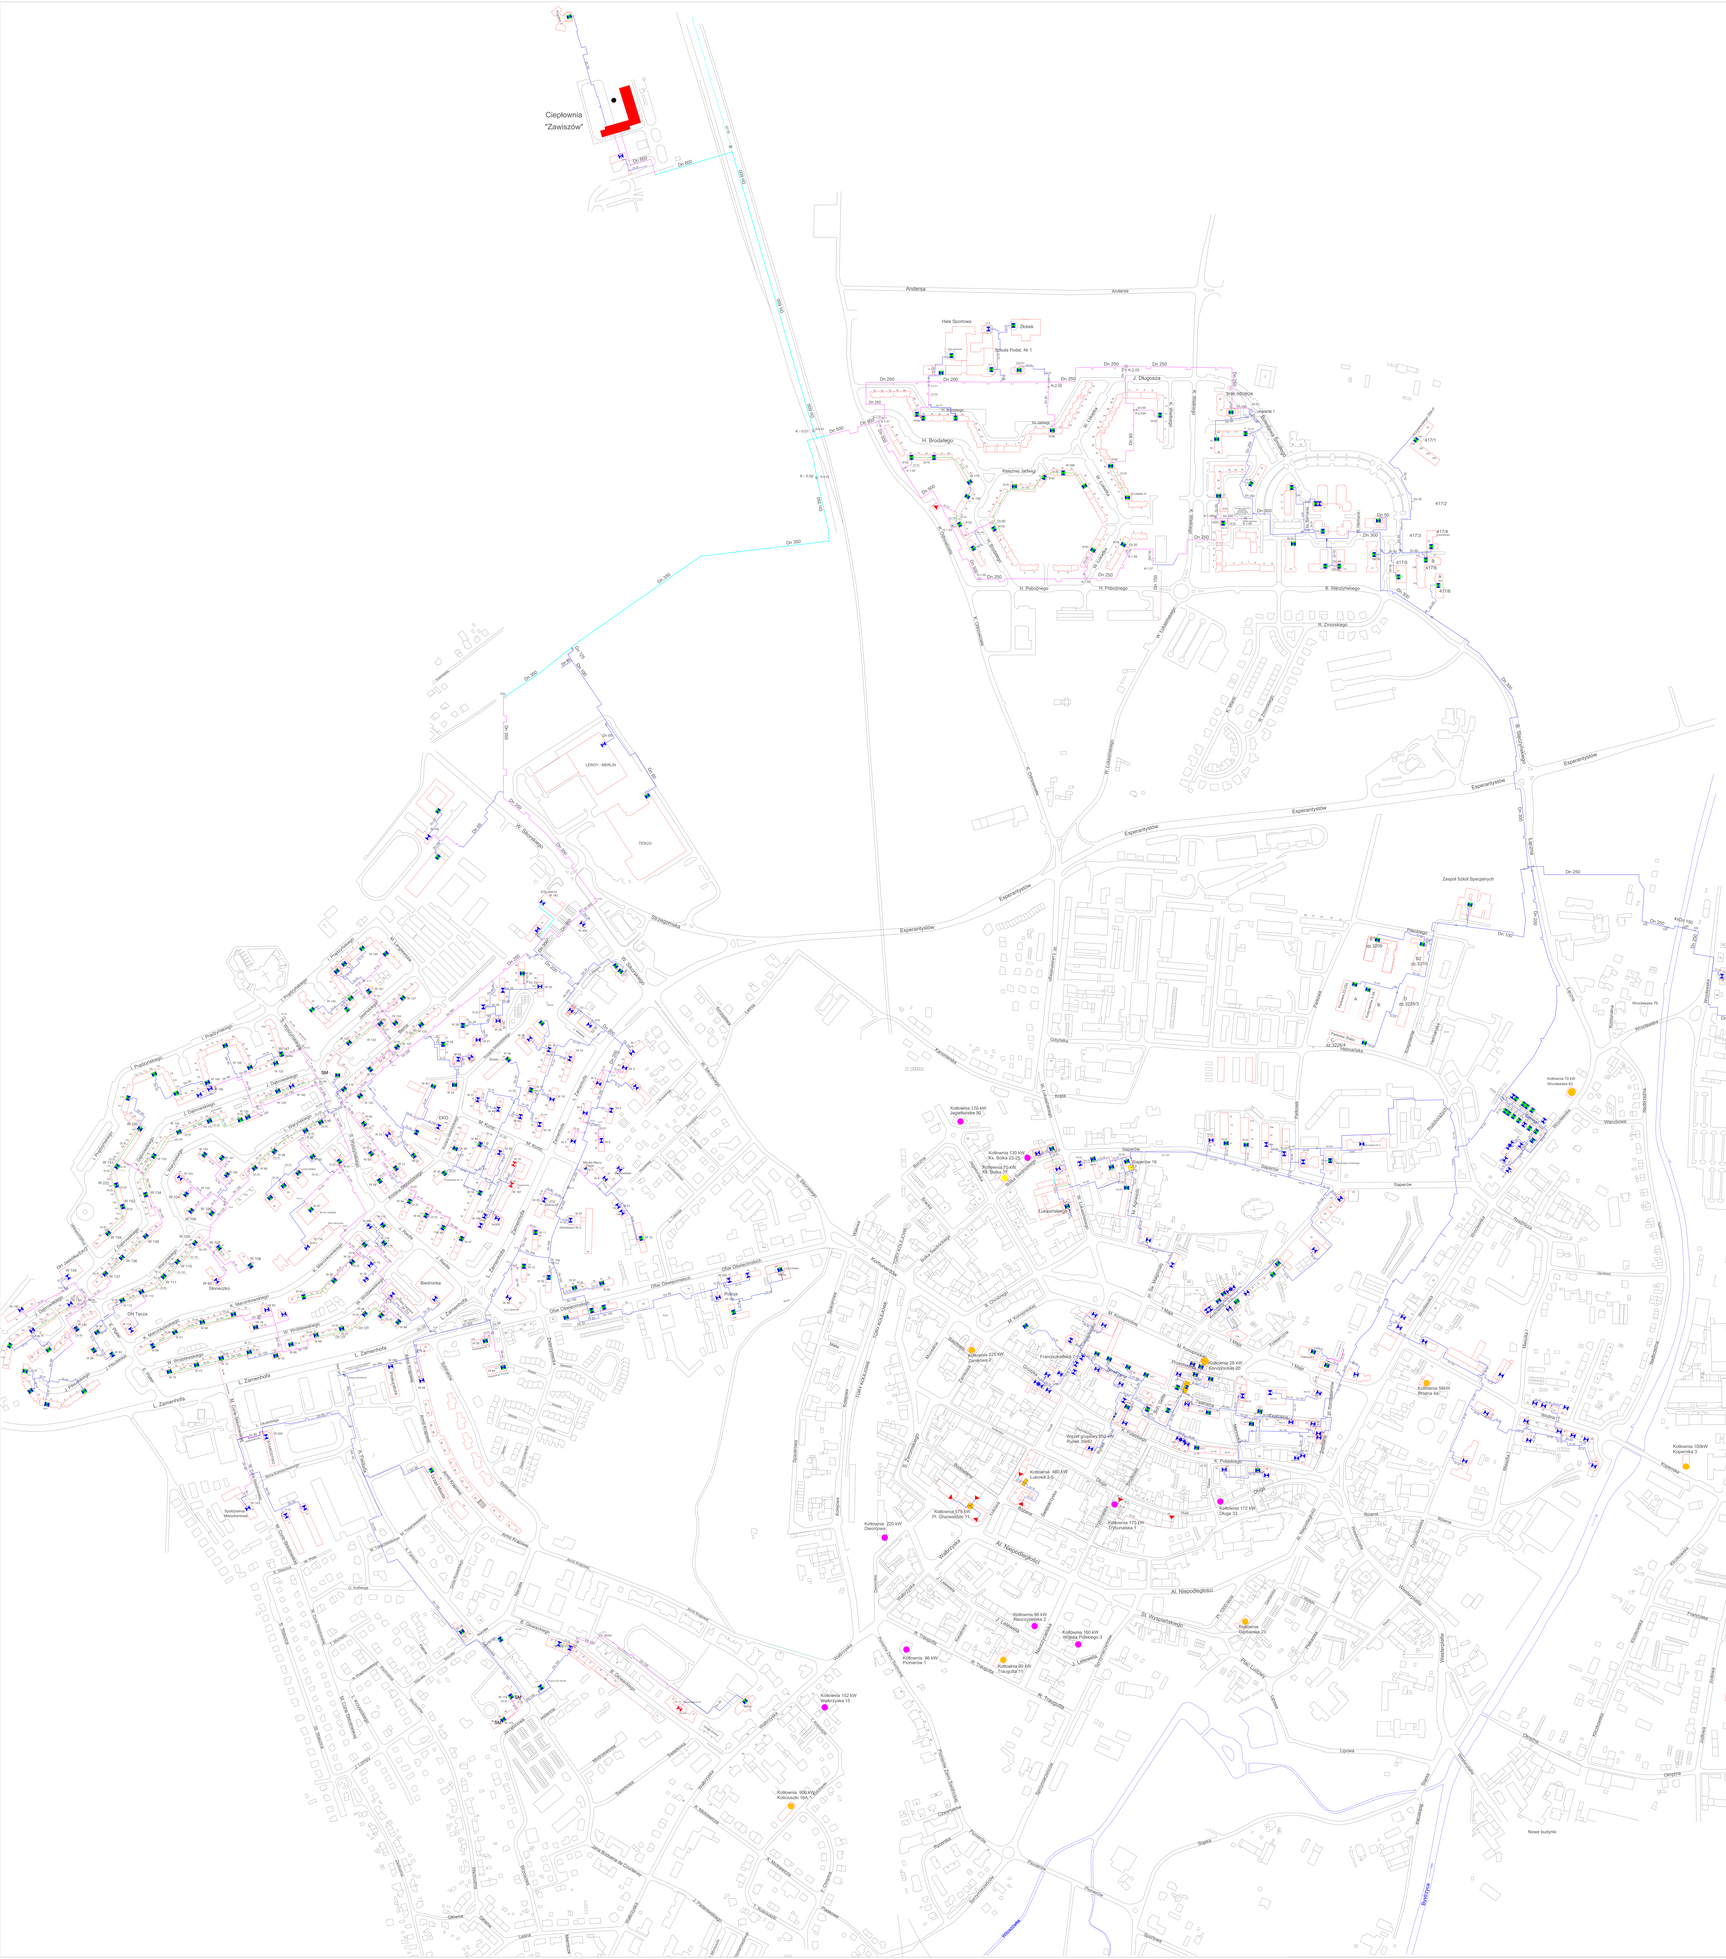

MZEC ŚWIDNICA Spółka z o.o.